


Schody zewnętrzne przy wejściu głównym- projekt 1:50

kostka typu "POL-BRUK" min. "B-35" gr. 8cm

podsyпка piaskowa zagęszczona-stabilizowana cementem gr.5cm

łłuczeń kamienny - kliniec 15-40mm gr. 12cm

gruz

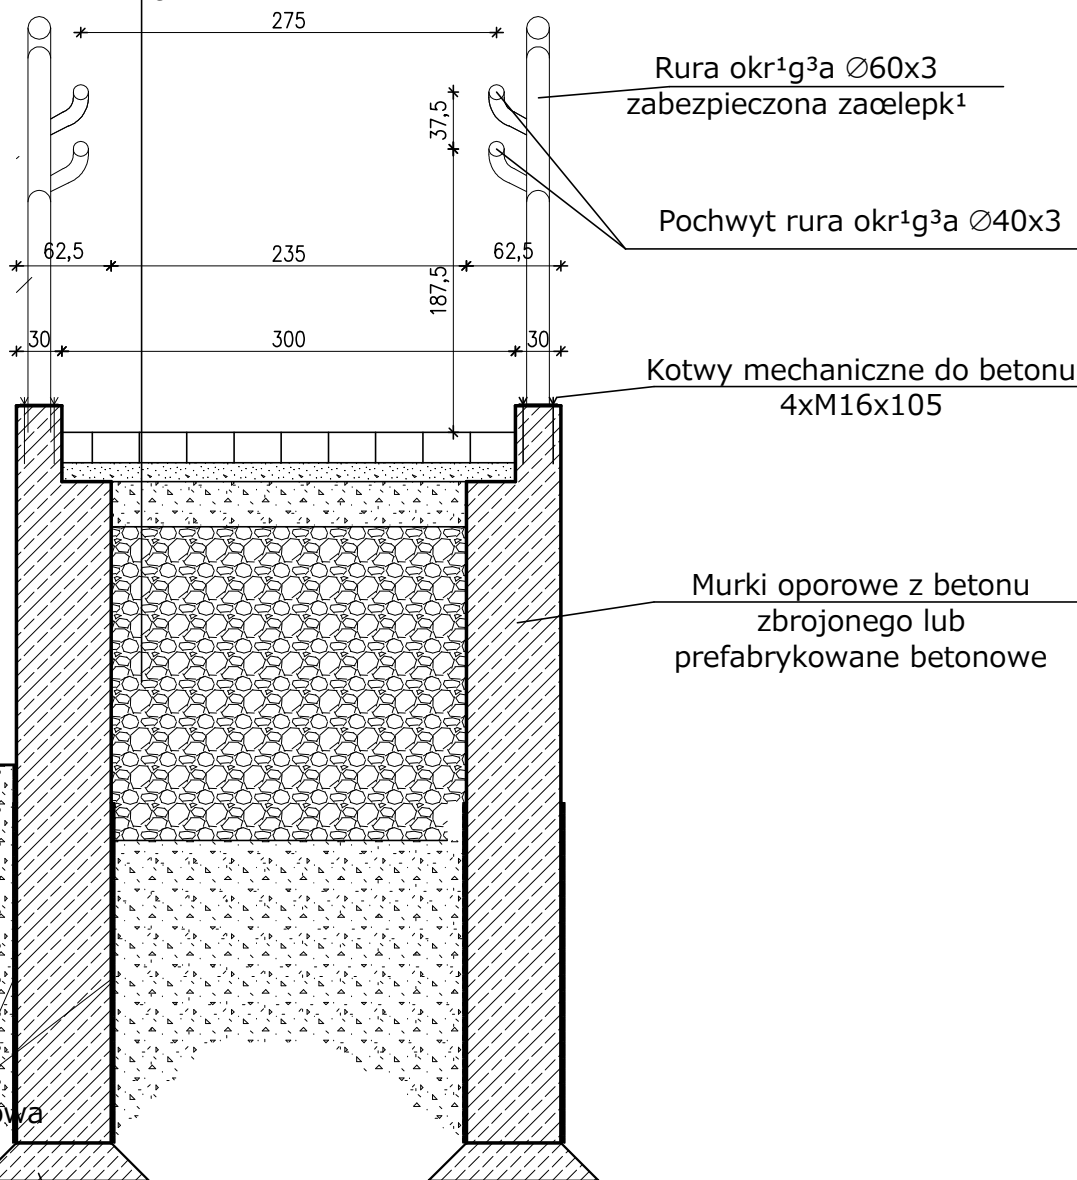

Rura okr¹g³a Ø60x3
zabezpieczona zaczepek¹

Pochwyty rura okr¹g³a Ø40x3

Kotwy mechaniczne do betonu
4xM16x105

Murki oporowe z betonu
zbrojonego lub
prefabrykowane betonowe

Pionowa powłokowa
izolacja przeciwwilgociowa
np. 3 x Dysperbit

Wylewka cementowa
C8/10 gr. 10cm

ANPROJEKT Projekty budowlane mgr inż. Aneta Kubiak
Czechy, ul. Leśna 18, 98-220 Zduńska Wola tel. 660 673 072

Zamawiający:	Samodzielny Publiczny Zakład Podstawowej Opieki Zdrowotnej z siedzibą w Zduńskiej Woli przy ul. Szadkowskiej 2		
Temat:	Projekt remontu/przebudowy schodów wejściowych do przychodni działającej przy SPZOZ w Zduńskiej Woli ul. Srebrna 11		
Lokalizacja obiektu:	98-220 Zduńska Wola, ul. Srebrna 11		
Temat rysunku:	PRZEKRÓJ		
Branża:	Opracował:	Podpis:	Skala: 1:50
architektura	mgr inż. arch. Aneta Plesiak, nr upr. 1/LOOKK/2014		Data: 07.2017
konstrukcja	mgr inż. Aneta Kubiak, nr upr. LOD/2440/POOK/14		Nr rys: P2.2