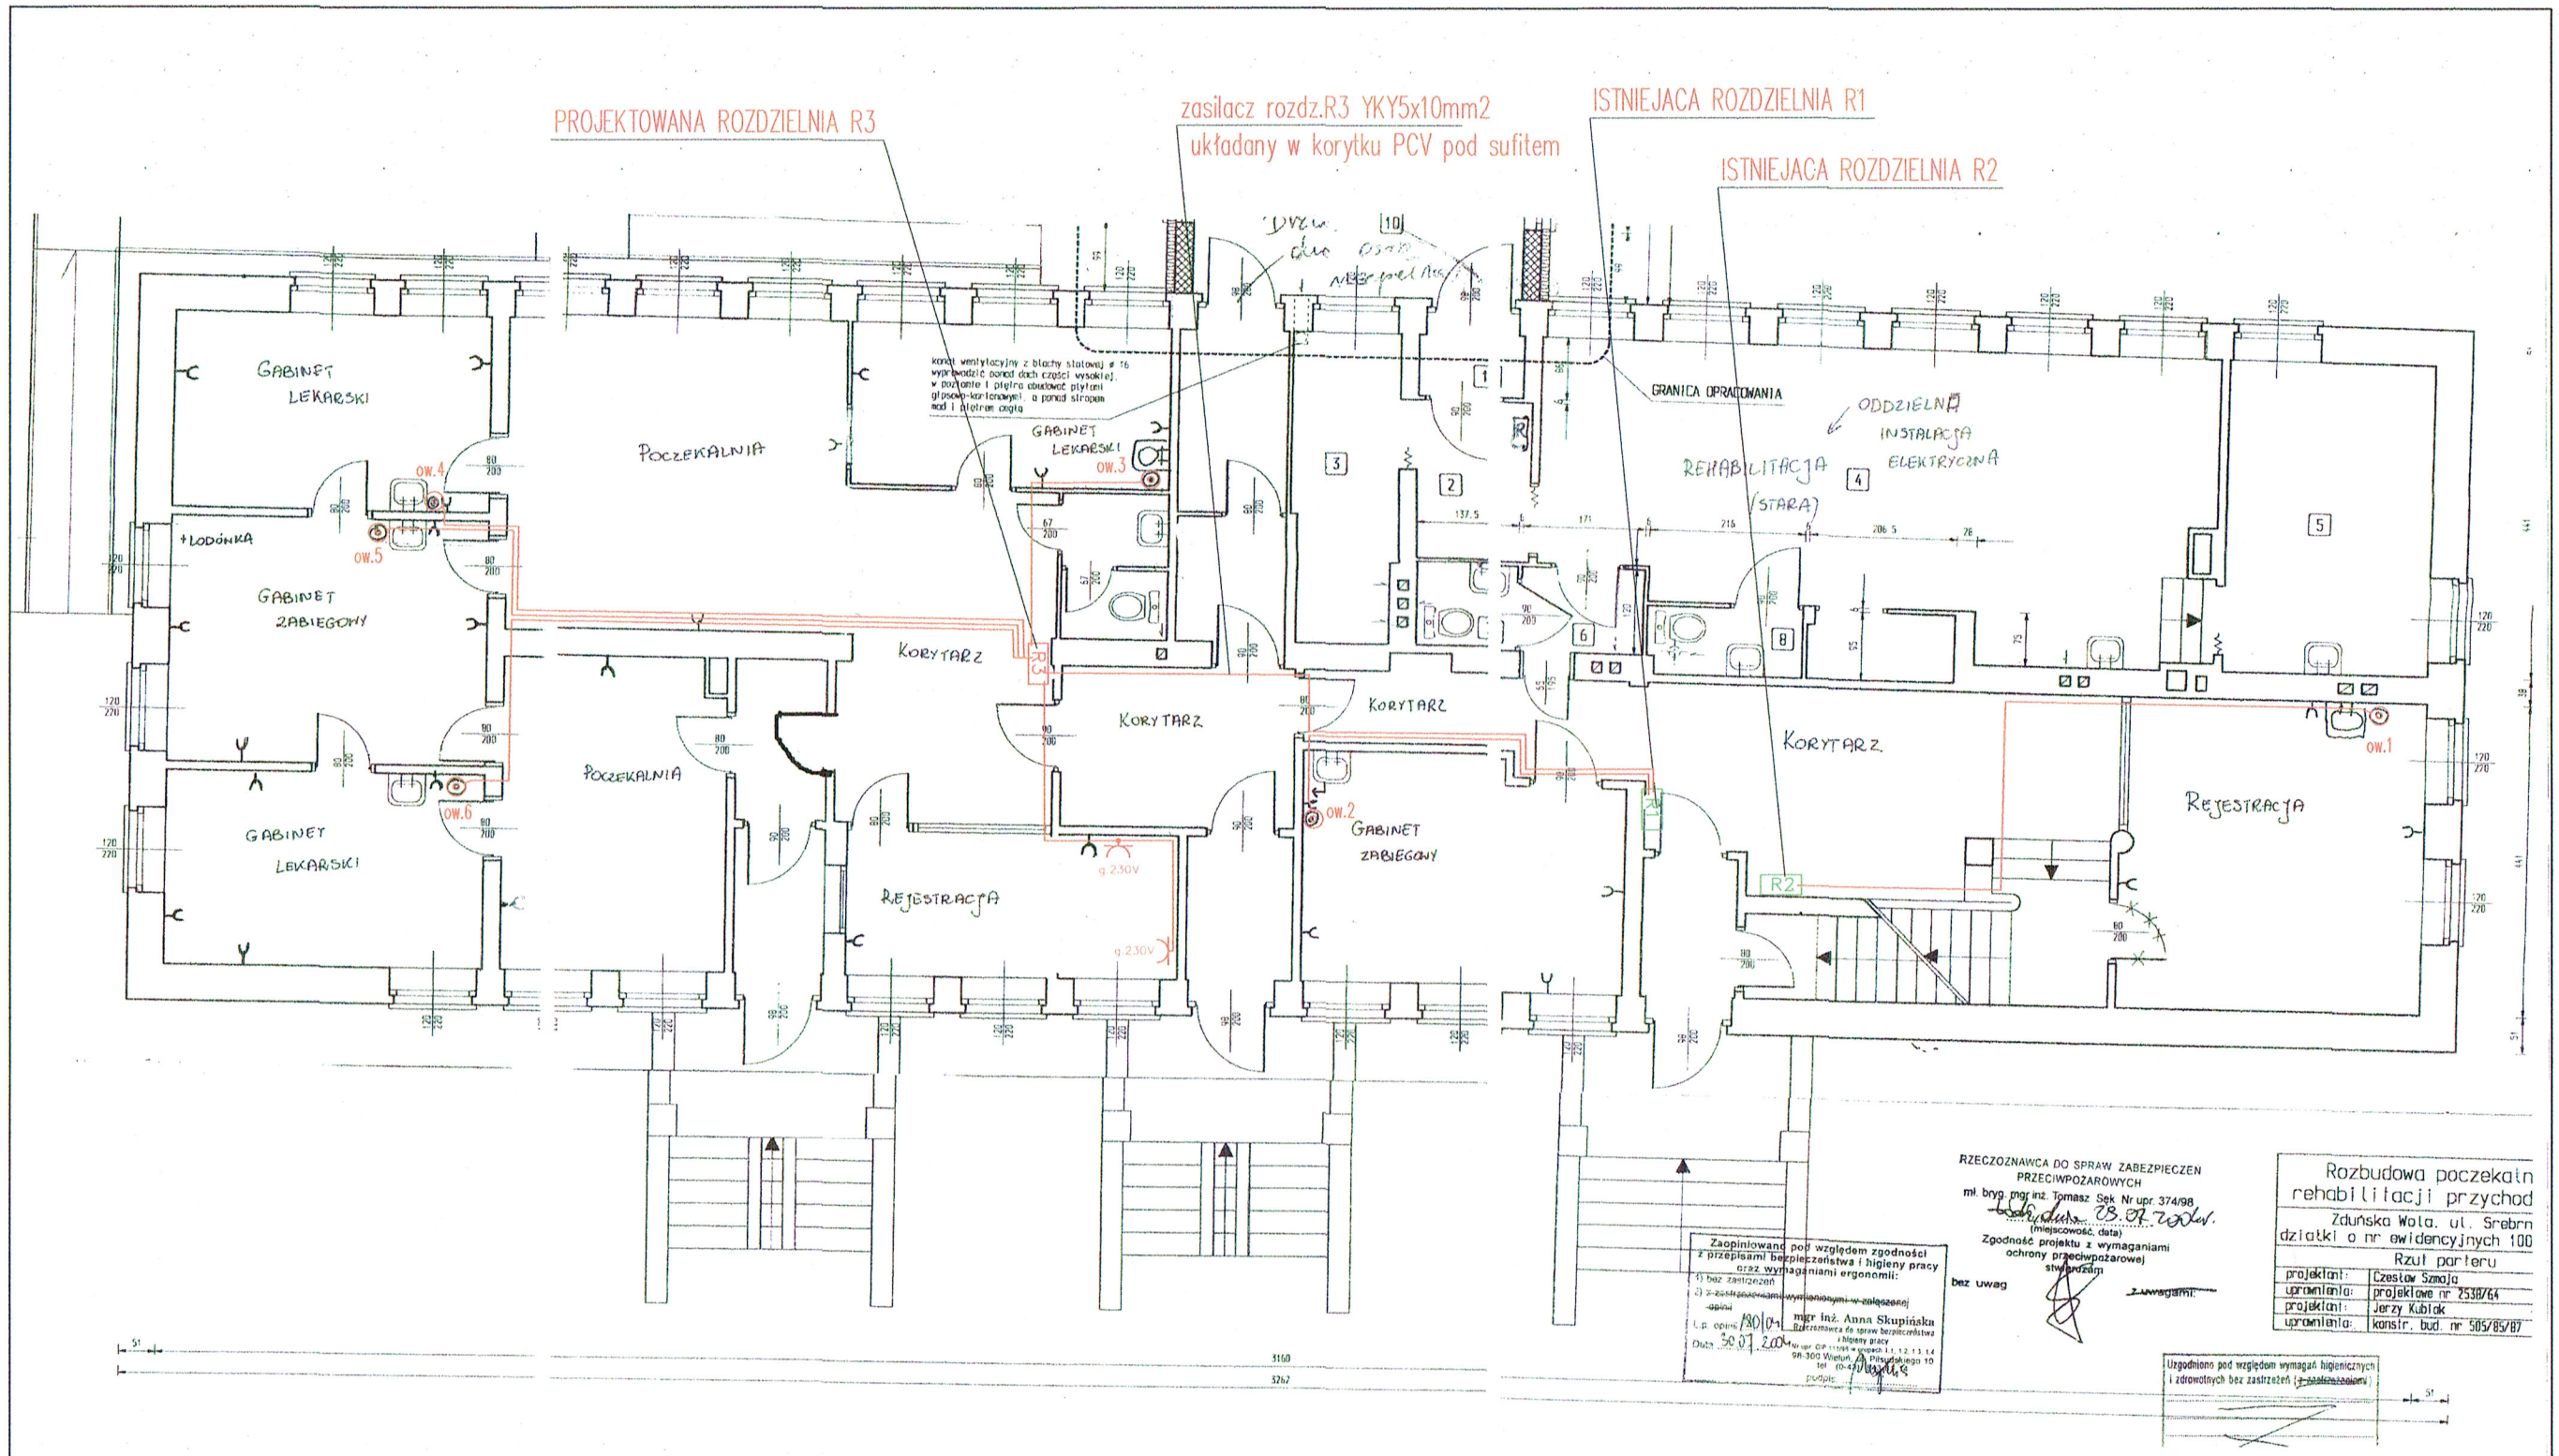


◎ – projektowane zasilania ogrzewaczy wody; 1-faz./230V-1P+N+PE/max.4500W – układane przewodami YDY3x2,5mm2 w litwach instalacyjnych PCV podłączony do sieci z puszki przyłaczeniowej zaciskami 1P+N+PE/20A na stałe

g.230V – projektowane gniazda dodatkowe 1-faz./1P+N+PE/230V – obwód zasilany przewodem YDY3x1,5mm2 układany w listwach PCV

! – Instalacje układać przewodami kabelkowymi w listwach instalacynych PCV na tynku. Rozmiar listew PCV dobrać do grubości prowadzonych przewodów

| | | | | |
|---|---|---|---|---|
| INSTALATORSTWO ELEKTRYCZNE mgr inż. Marek Świątek tel/fax. 824-93-08 kom. 601-38-35-30; 607-334-000 | | INWESTOR Samodzielny Publiczny Zakład Państwowej Opieki Zdrowotnej Ul. Szadkowska 2, 98-220 Zduńska Wola | | |
| Obiekt: ROZBUDOWA INSTALACJI ELEKTRYCZNEJ W CELU ZASILANIA OGRZEWACZY WODY I DODATKOWEGO OBWODU GNIAZDKOWEGO w budynku przychodni zdrowia przy ulicy Srebrnej 11 w Zduńskiej Woli | | | | SKALA Nr 1:100 |
| Rysunek: Schemat instalacji elektrycznej SZKIC SYTUACYJNY INSTALACJI – PARTER | | | | Nr E.1 |
| | Imię i nazwisko | Nr uprawnień | Data | Podpis |
| Projektował | mgr inż. Michał Sadowski | LOD/0589/PWOE/06 | III – 2018 | |
| | | | | |
| Branża | Elektryczna | | | |

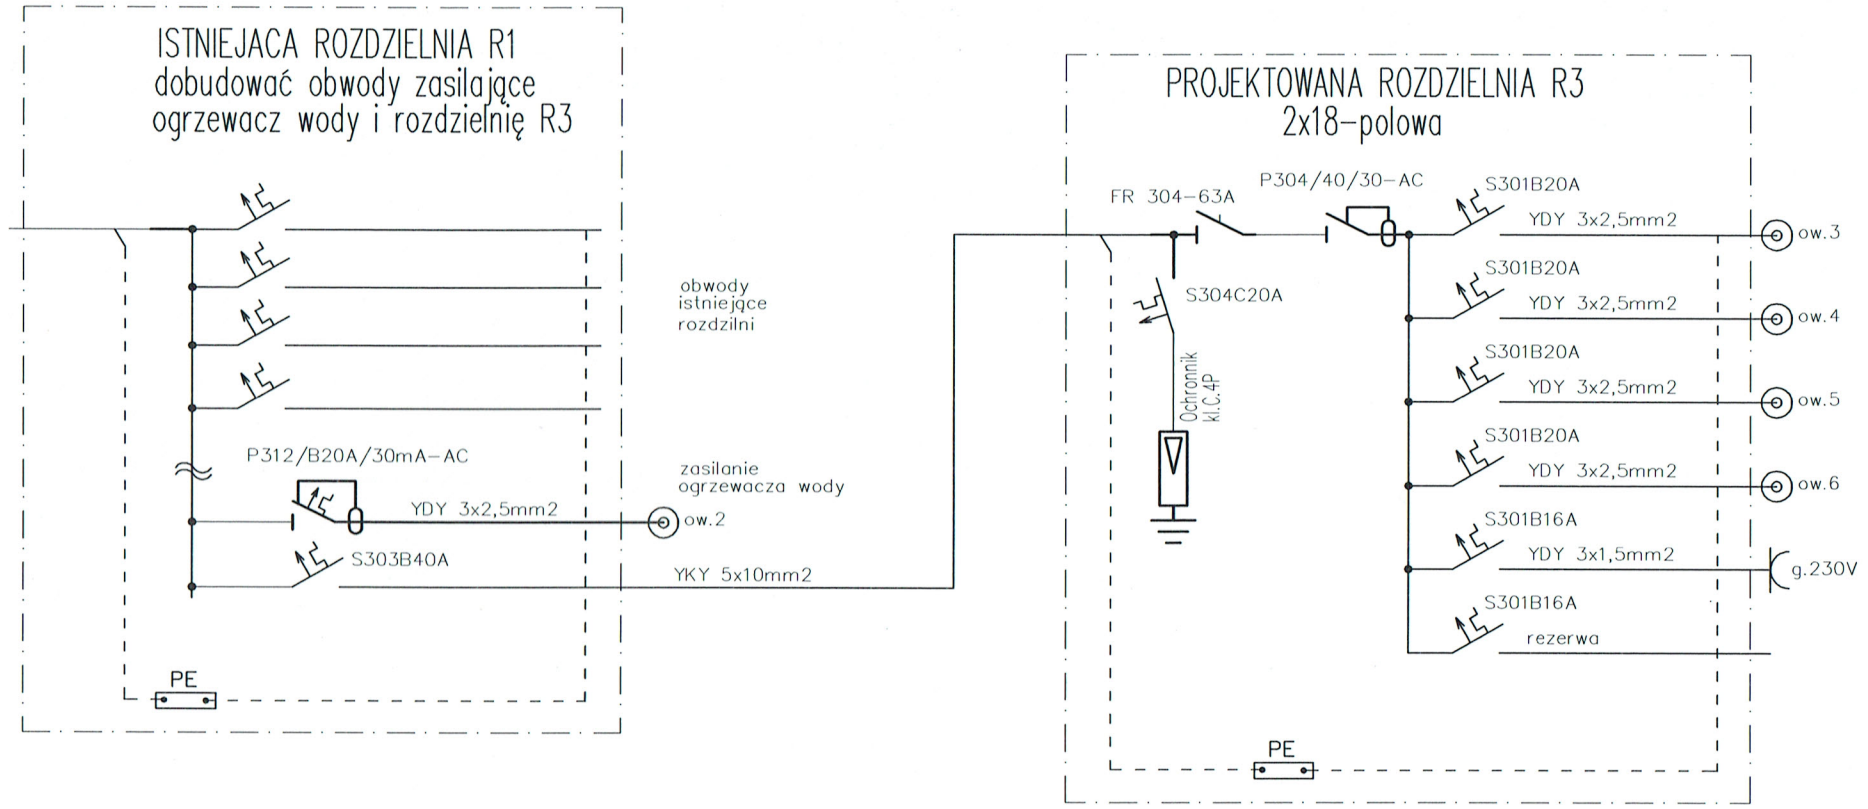


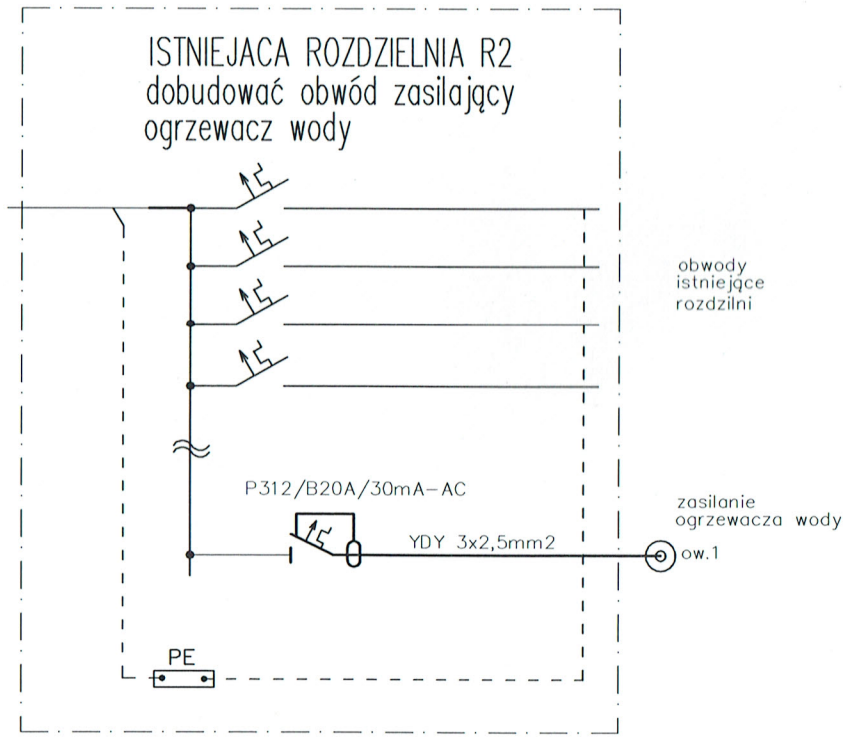


1. Układ sieci TN-S
2. Ochrona przeciwporażeniowa:
   - samoczynne szybkie wyłaczenie zasilania
   - wyłącznik róznicowo-prądowy
3. Kable w izolacji 1000V, przewody 750V (żo)

| | | | |
|---|---|---|---|
| INSTALATORSTWO ELEKTRYCZNE<br>mgr inż. Marek Świątek<br>tel/fax. 824-93-08<br>kom. 601-38-35-30; 607-334-000 | | INWESTOR<br>Samodzielny Publiczny Zakład Państwowej Opieki Zdrowotnej<br>UL. Szadkowska 2, 98-220 Zduńska Wola | |
| Obiekt: ROZBUDOWA INSTALACJI ELEKTRYCZNEJ W CELU ZASILANIA OGRZEWACZY WODY I DODATKOWEGO OBWODU GNIAZDKOWEGO<br>w budynku przychodni zdrowia przy ulicy Srebrnej 11 w Zduńskiej Woli | | | SKALA |
| Rysunek: Schemat instalacji elektrycznej<br>SCHEMAT ZASILANIA - ROZDZIELNIE | | | Nr E.2 |
| | Imię i nazwisko | Nr uprawnień | Data / Podpis |
| Projektował | mgr inż. Michał Sadowski | LOD/0589/PWOE/06 | III - 2018 |
| Branża | Elektryczna | | |